


UBERBAUUNG SUNNEHANG

GRUNDRISS 1:50  
TERRASSENHAUS 1, OBERGESCHOSS

Plan Nr.: 20270-530, dat.: 17.04.96

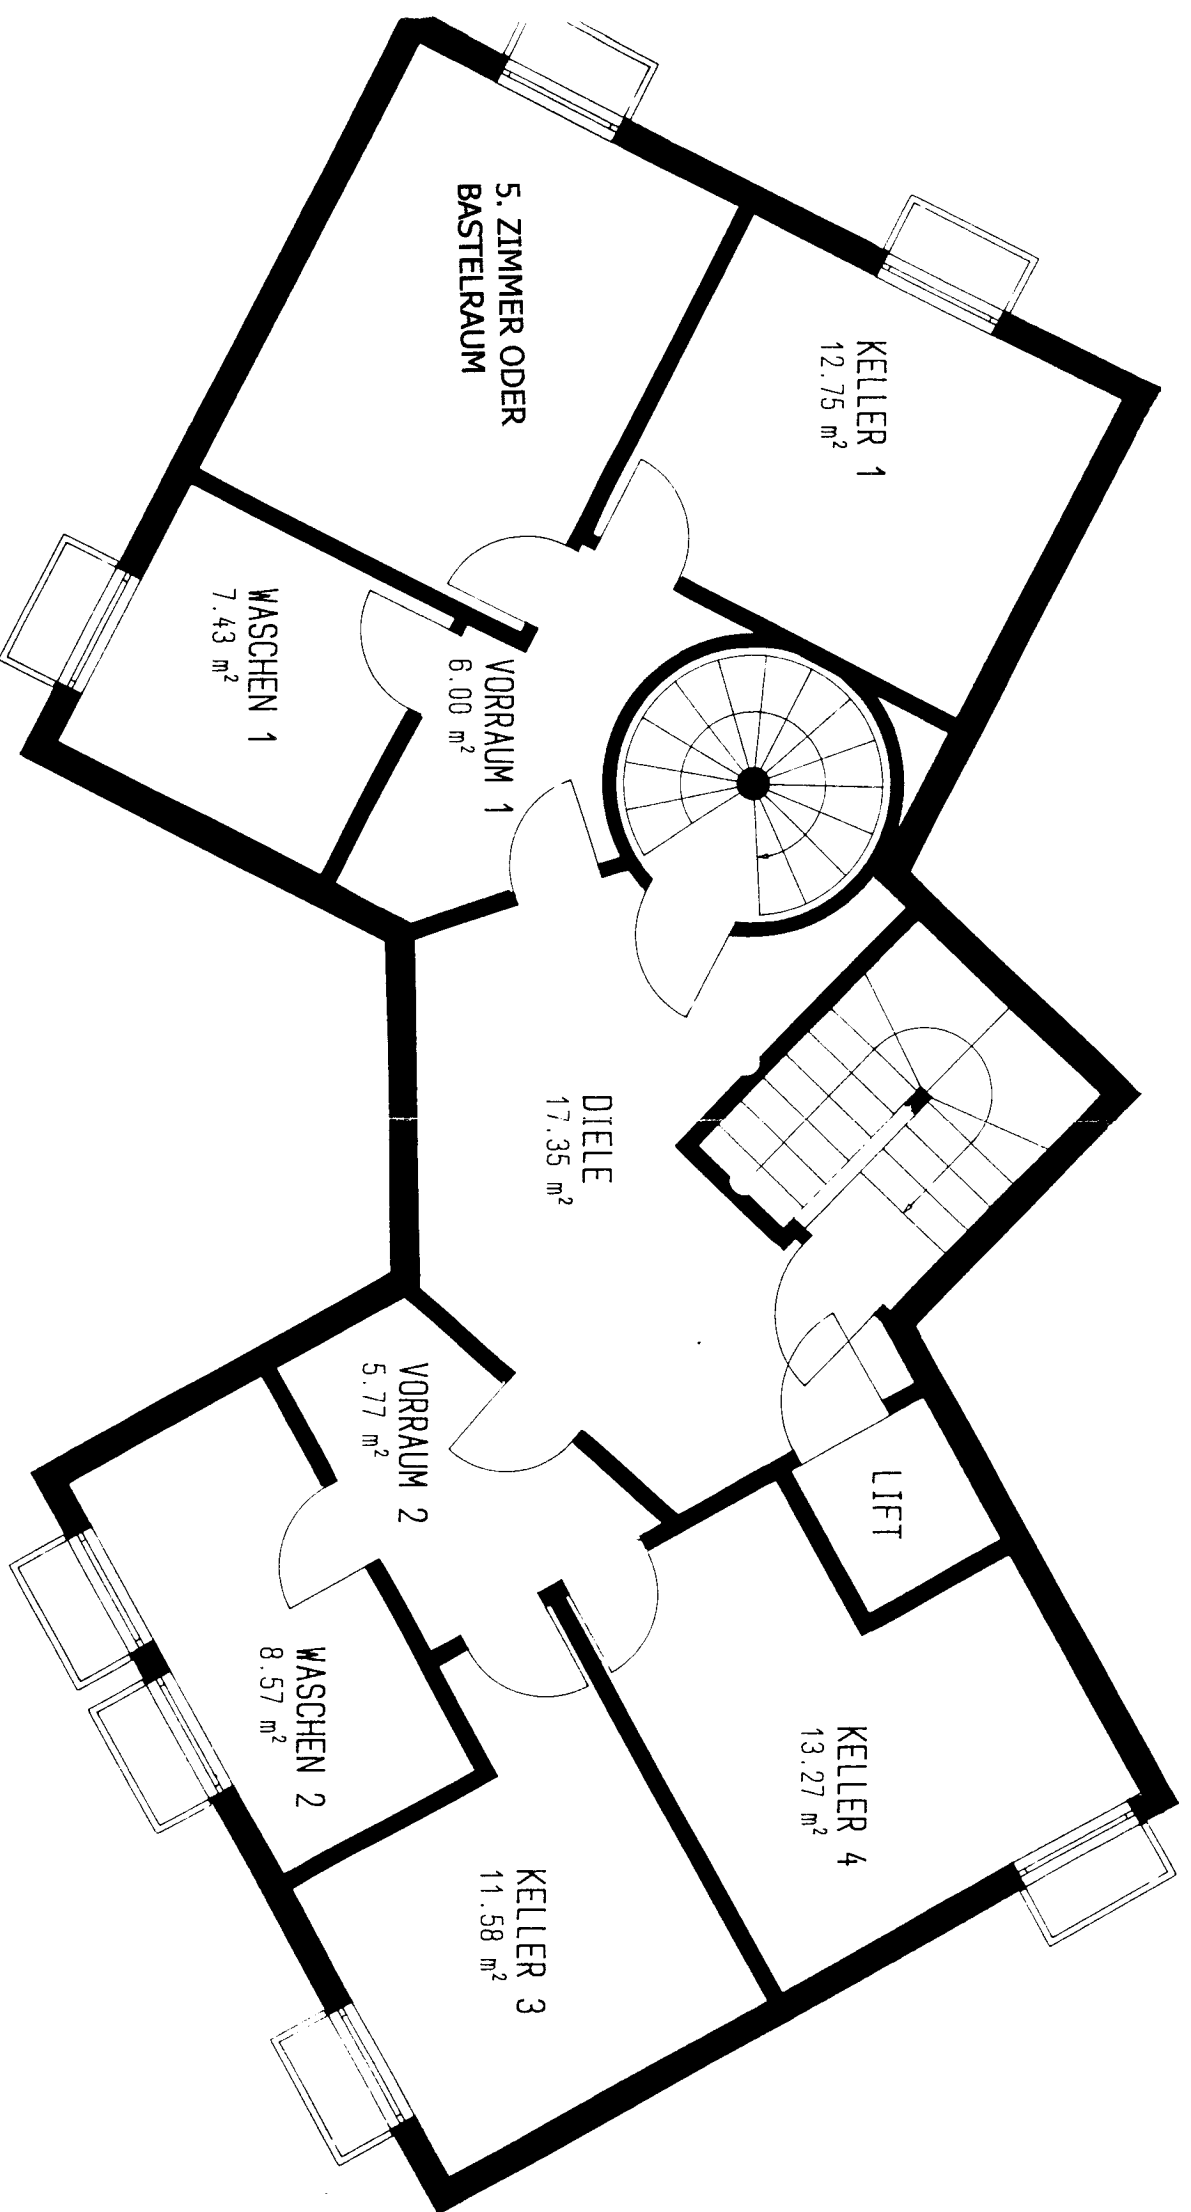


ÜBERBAUUNG SUNNEHANG

GRUNDRISS 1:50

TERRASSENHAUS 1, 1. UNTERGESCHOSS

Plan Nr. 20270-510, dat. 17.04.96

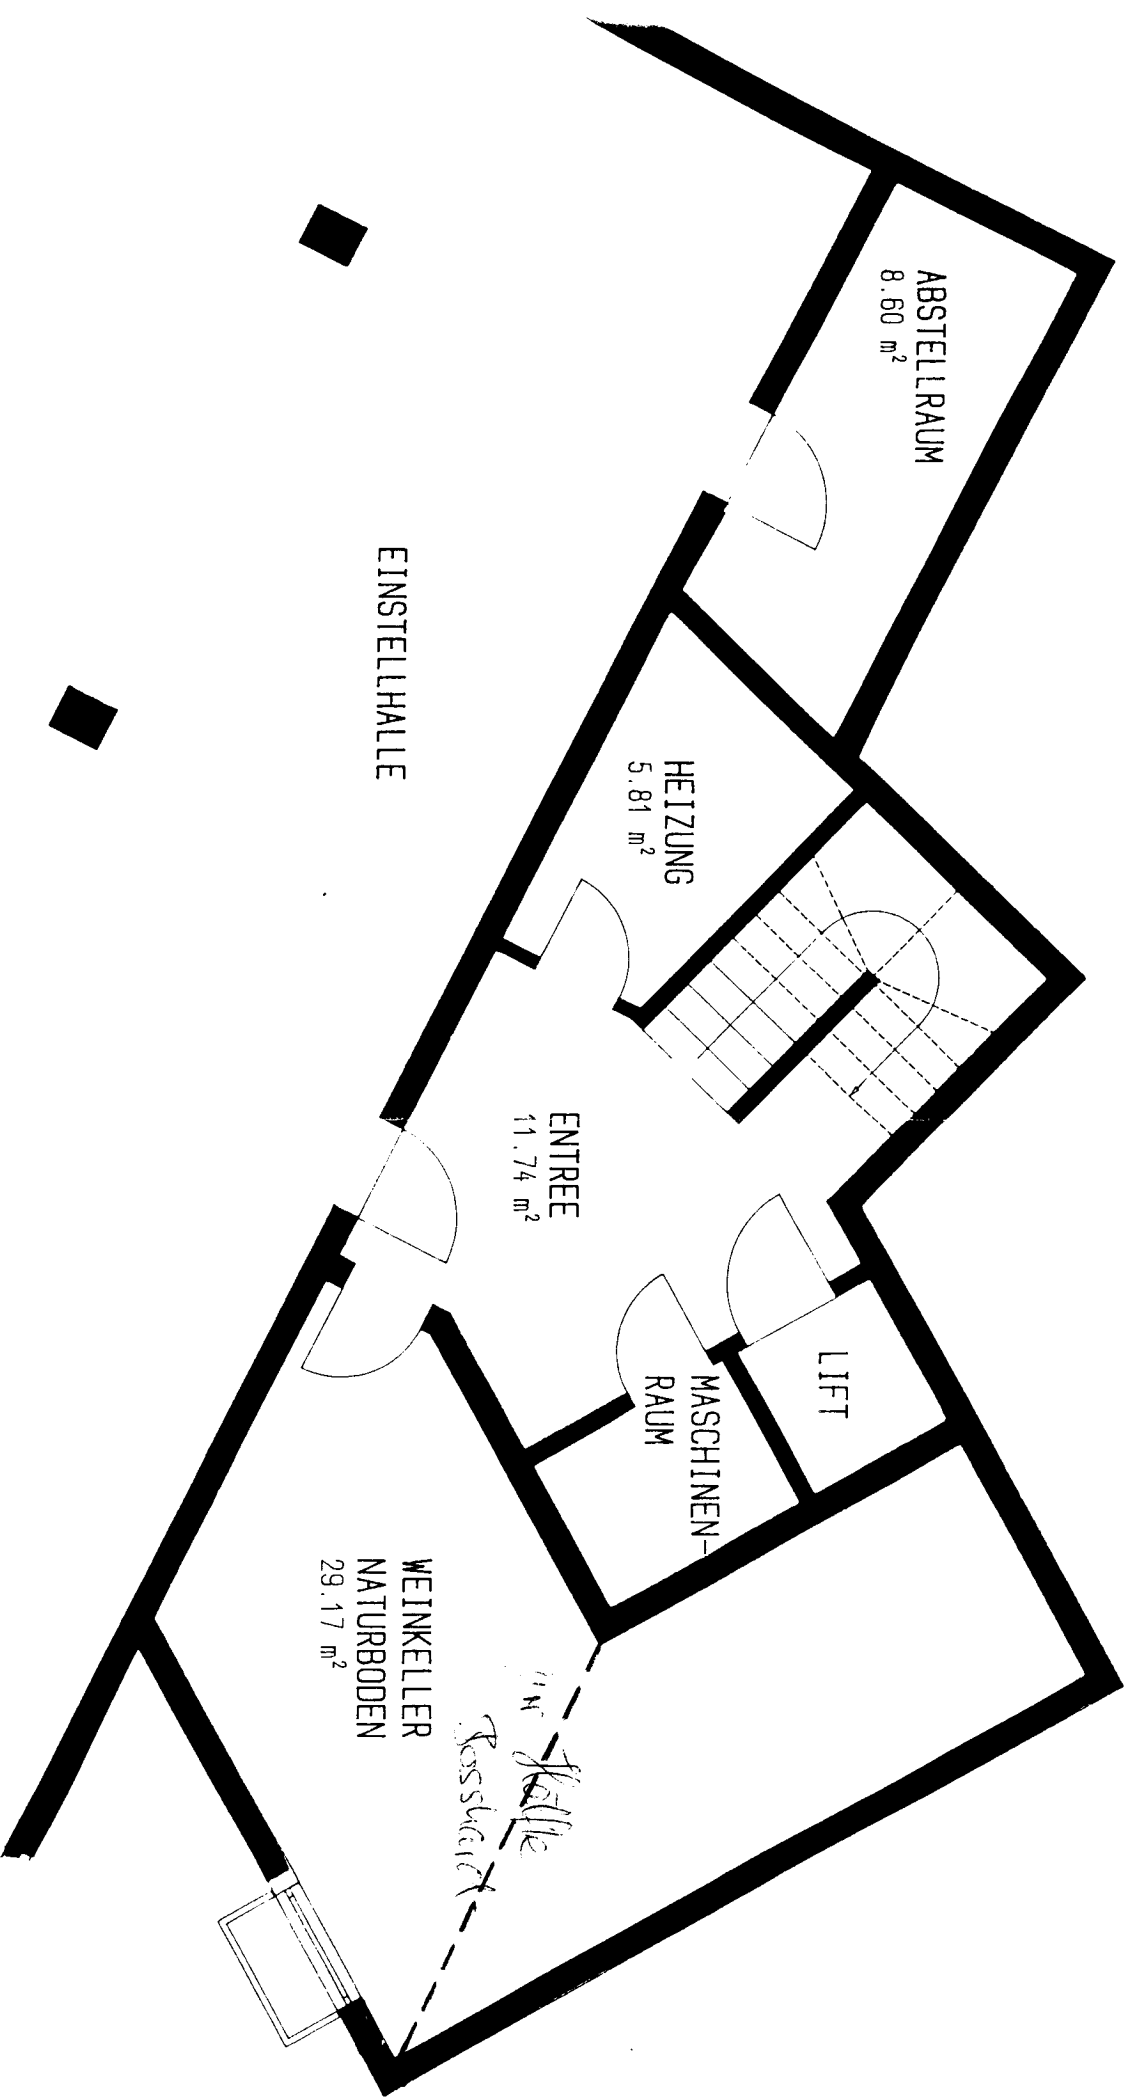

EINSTELLHALLE

ABSTELLRAUM  
8.60 m<sup>2</sup>

HEIZUNG  
5.81 m<sup>2</sup>

ENTREE  
11.74 m<sup>2</sup>

LIFT

MASCHINEN-  
RAUM

WEINKELLER  
NATURBODEN  
29.17 m<sup>2</sup>

*Kaffeemaschine*

UBERBAUUNG SUNNEHANG

GRUNDRISS 1:50

TERRASSENHAUS 1, 2. UNTERGESCHOSS

Plan Nr. 20270-520, dat. 17.04.96